


ZAŁĄCZNIK GRAFICZNY Nr 1
DO UCHWAŁY NR/2025
RADY GMINY W PUSZCZY MARIAŃSKIEJ
z dnia2025 roku
WYCINEK Z MAPY EWIDENCYJNEJ
WIEŚ: KAMION
skala 1: 10 000


LEGENDA

- granice obszaru objętego projektem planu miejscowego
- granica administracyjna miejscowości
- granica administracyjna gminy

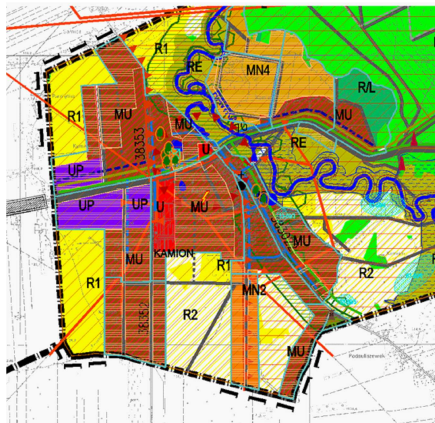

- UP obszary rozwoju wielofunkcyjnego w kierunku aktywności funkcji gospodarczych, tereny usług produkcyjnych, magazynów, usług użyteczności publicznej, zamieszkania zbiorowego, obsługi komunikacyjnej i innych
- U obszary rozwoju zabudowy usługowej
- MU obszary rozwoju zabudowy mieszkaniowej jednorodzinnej, usług nieuciążliwych, drobnej wytwórczości, usług użyteczności publicznej i zamieszkania zbiorowego oraz usług sportu i rekreacji
- MN2 obszary rozwoju zabudowy zagrodowej z dopuszczeniem zabudowy mieszkaniowej jednorodzinnej
- L obszary lasów
- RE obszary korytarzy ekologicznych, użytków zielonych i lasów wzdłuż cieków wodnych do pozostawienia w dotychczasowym użytkowaniu
- R/L obszary rolne z możliwością zalesień
- R1 obszary rolne położone w kompleksach żyznych gleb
- R2 pozostałe obszary rolne

GMINA SKIERNIEWICE

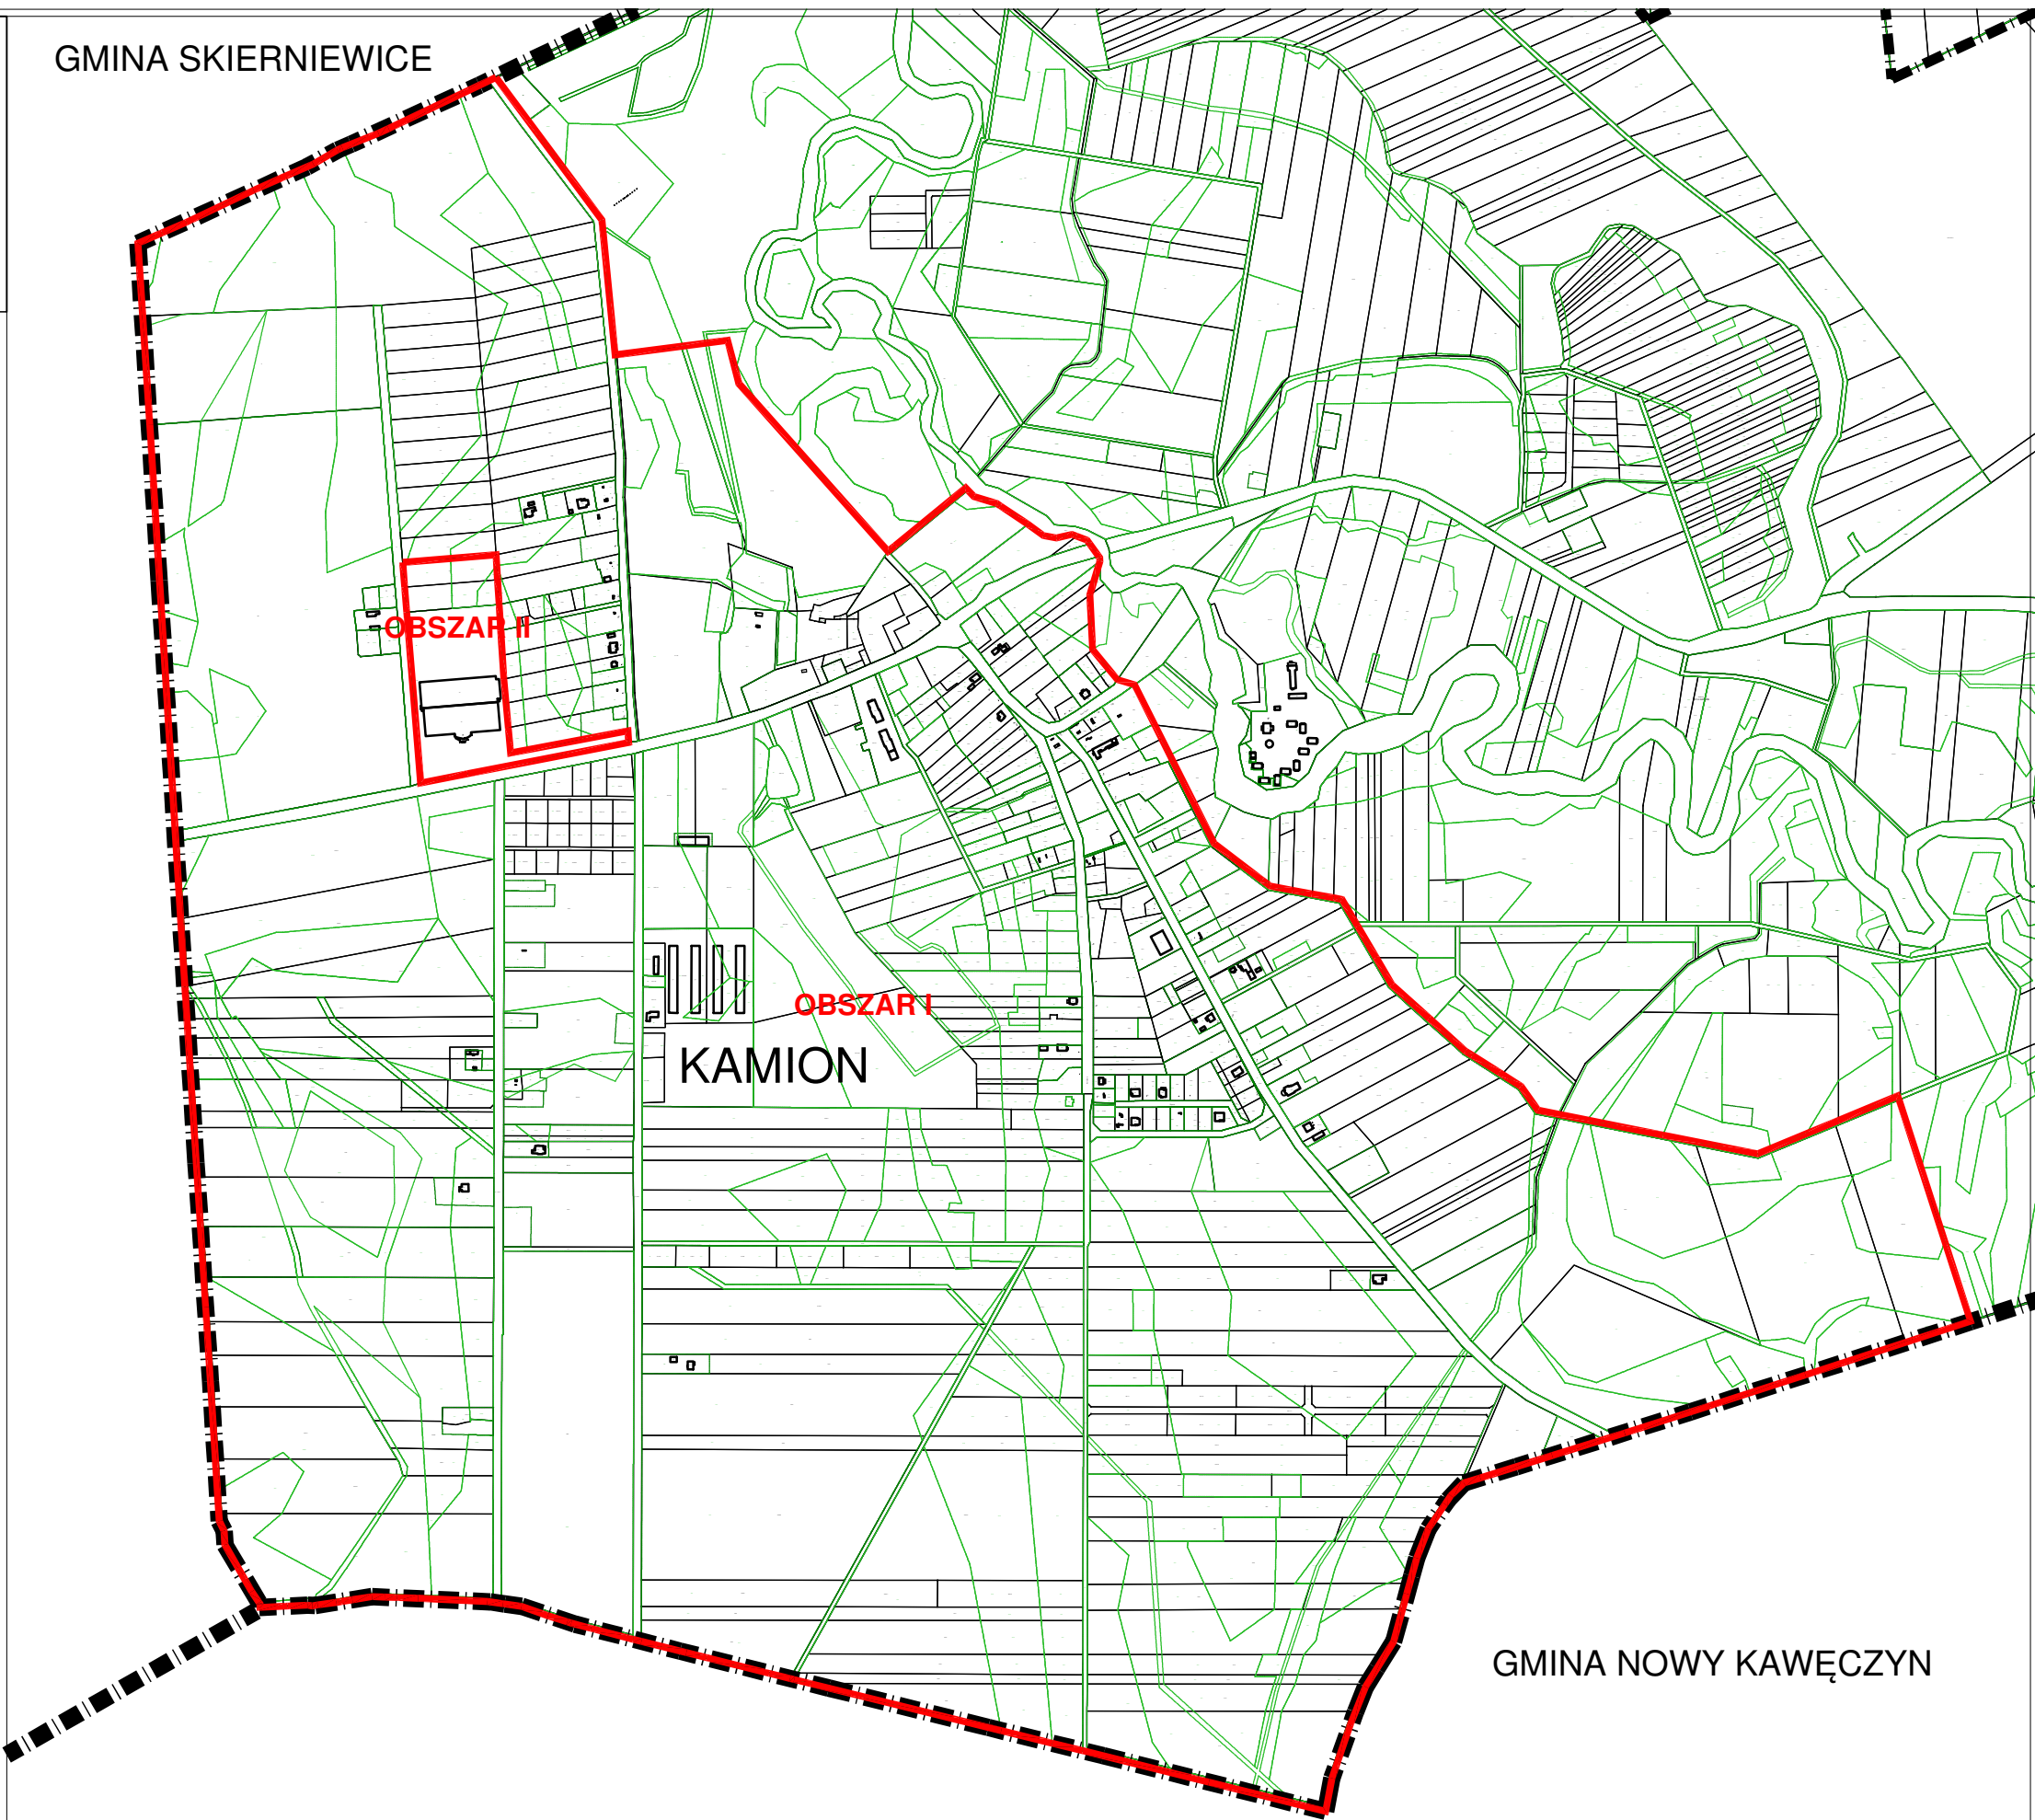

GMINA NOWY KAWĘCZYN