


ZAŁĄCZNIK GRAFICZNY Nr 1
DO UCHWAŁY NR/2025
RADY GMINY W PUSZCZY MARIAŃSKIEJ
z dnia2025 roku
WYCINEK Z MAPY EWIDENCYJNEJ
WIEŚ: KAMION
skala 1: 10 000


LEGENDA

-  granice obszaru objętego projektem planu miejscowego
-  granica administracyjna miejscowości
-  granica administracyjna gminy

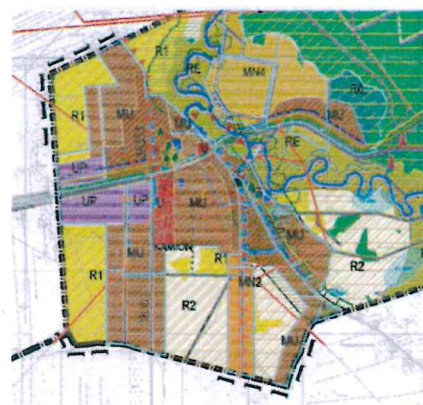

-  obszary rozwoju wielofunkcyjnego w kierunku aktywności funkcji gospodarczych, tereny usług produkcyjnych, magazynów, usług użyteczności publicznej, zamieszkania zbiorowego, obsługi komunikacyjnej i innych
-  obszary rozwoju zabudowy usługowej
-  obszary rozwoju zabudowy mieszkaniowej jednorodzinnej, usług nieuciążliwych, drobnej wytwórczości, usług użyteczności publicznej i zamieszkania zbiorowego oraz usług sportu i rekreacji
-  obszary rozwoju zabudowy zagrodowej z dopuszczeniem zabudowy mieszkaniowej jednorodzinnej
-  obszary lasów
-  obszary korytarzy ekologicznych, użytków zielonych i lasów wzdłuż cieków wodnych do pozostawienia w dotychczasowym użytkowaniu
-  obszary rolne z możliwością zalesień
-  obszary rolne położone w kompleksach żyznych gleb
-  pozostałe obszary rolne

GMINA SKIERNIEWICE

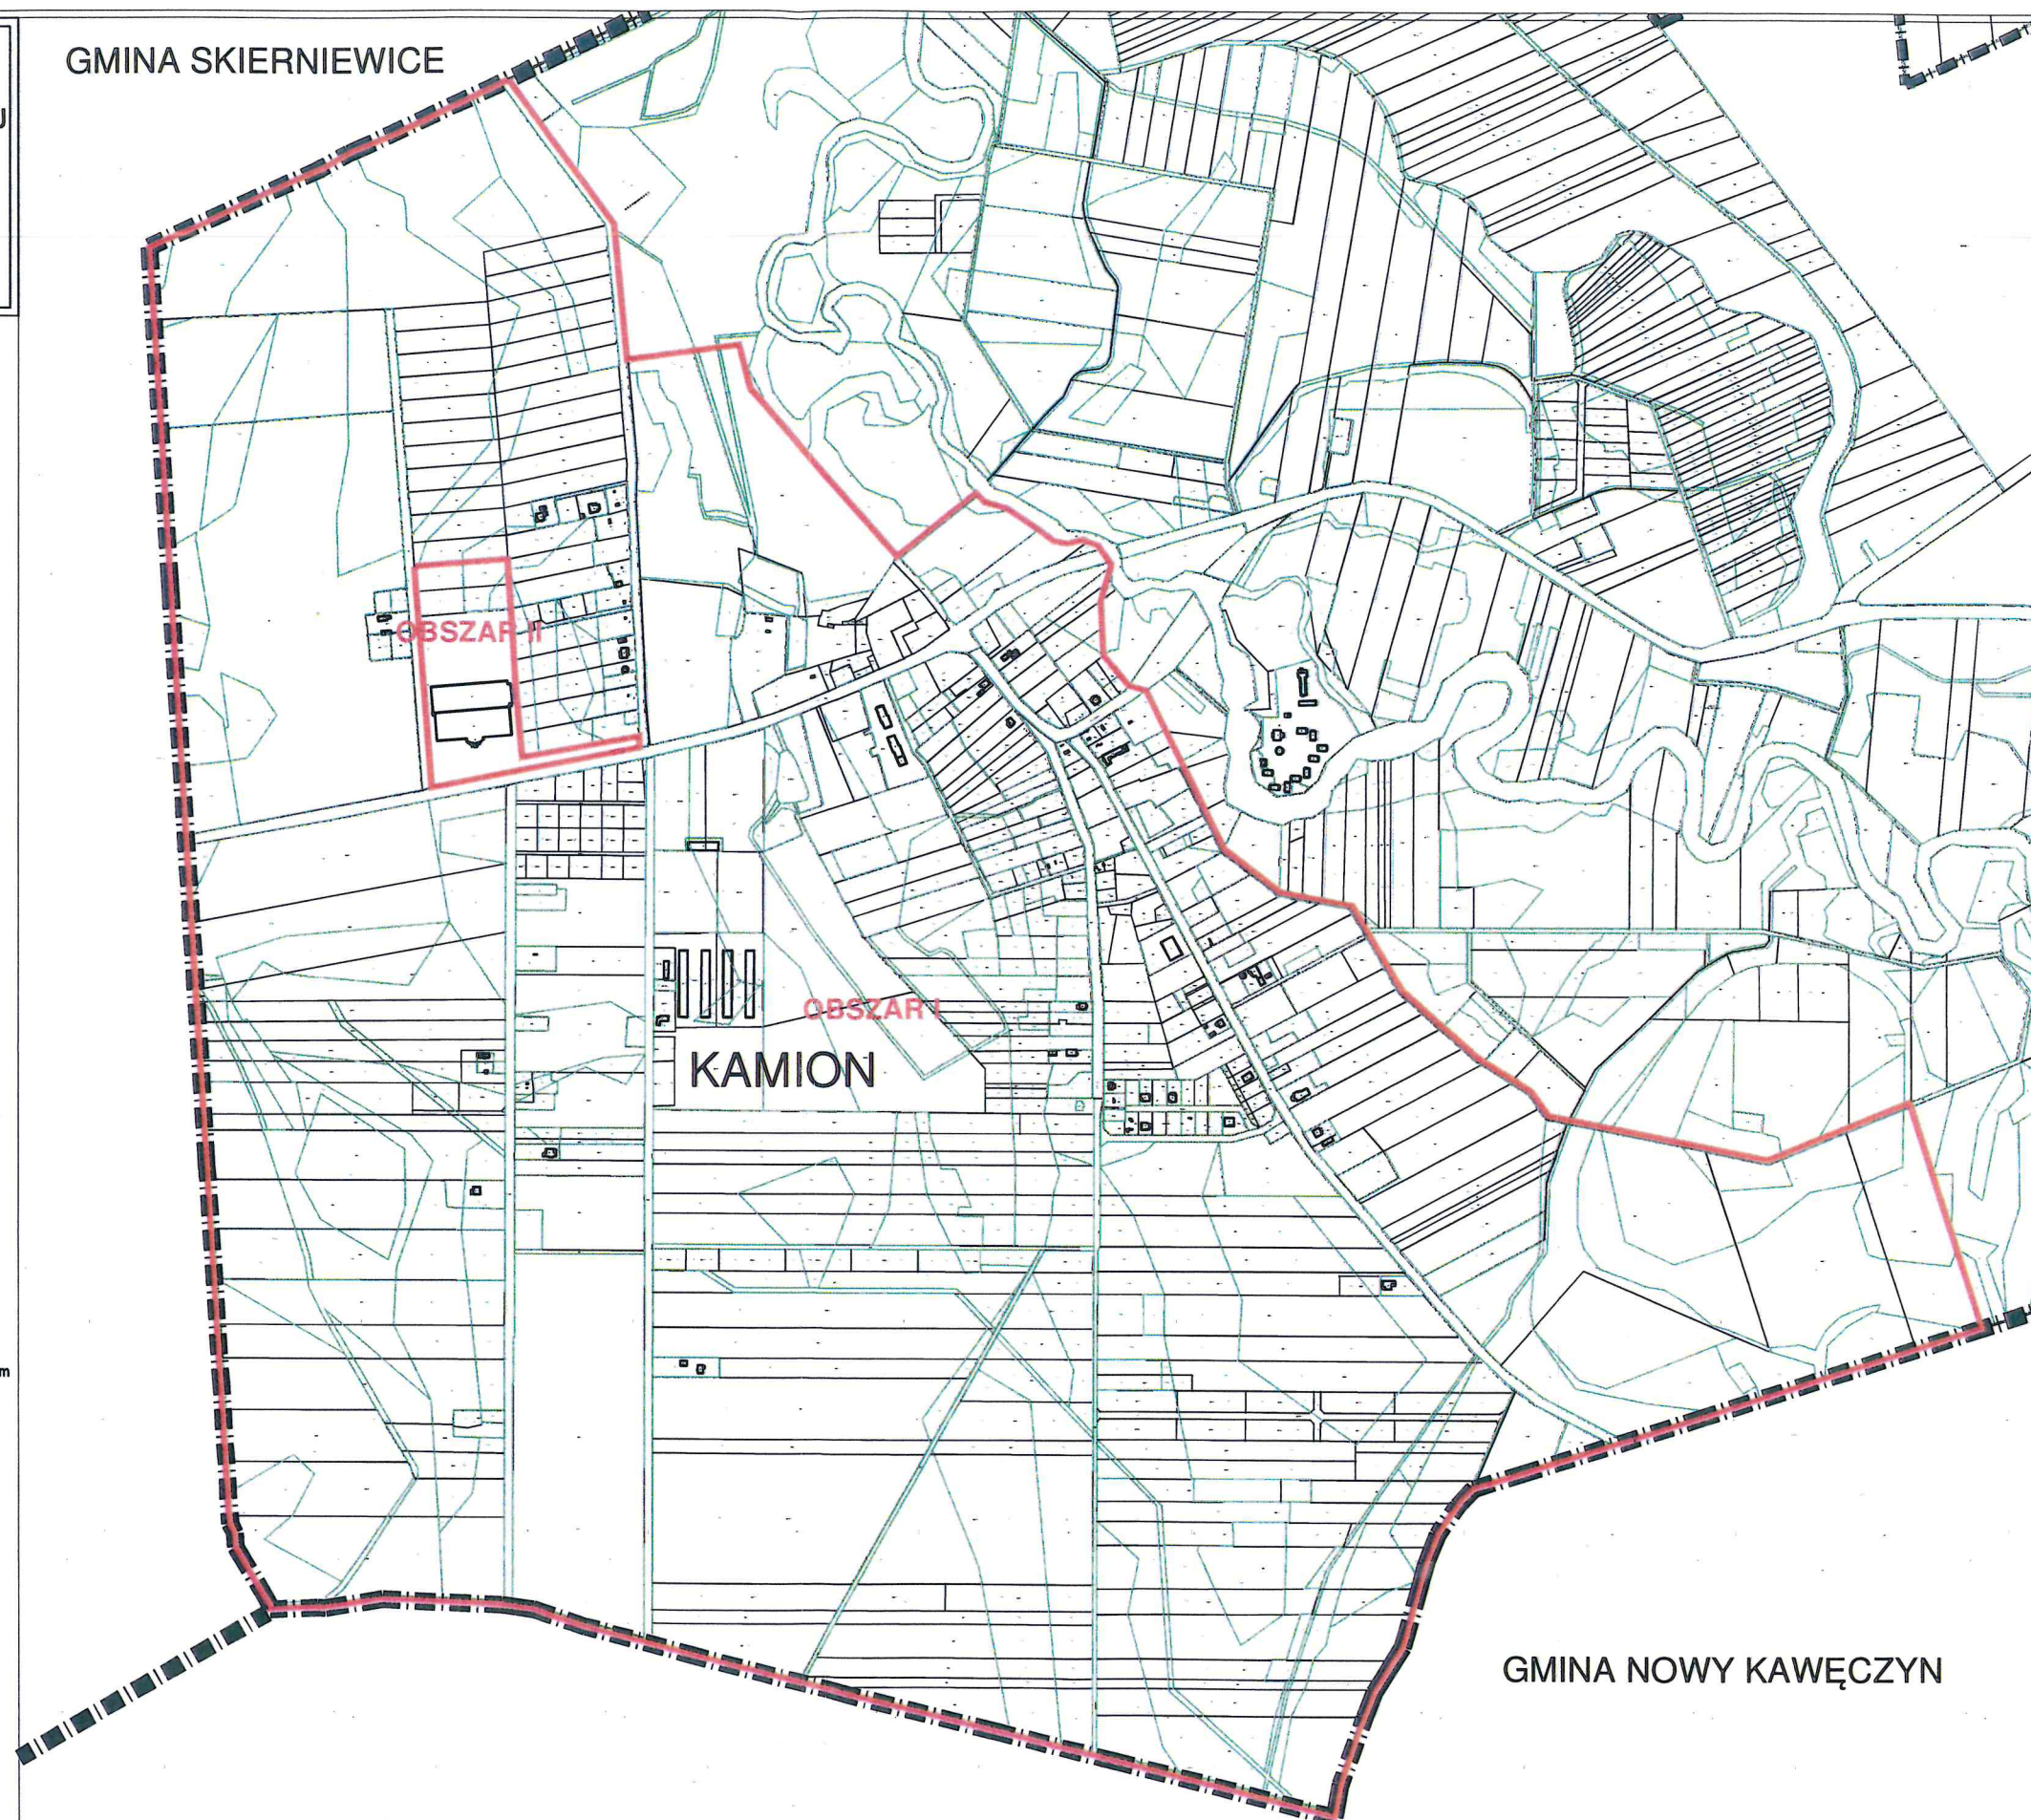

GMINA NOWY KAWĘCZYN



PRACOWNIA URBANISTYCZNO-PROJEKTOWA
ZWIĄZKU MIEZDYGIMNIEGO "MAZOWSZE ZACHODNIE"
w Maszynie z siedzibą w Wiskitach